


- ΦΩΤΙΣΜΟΣ ΠΕΡΙΣΤΡΑΦΙΜΩΝ  
ΚΑΙ ΔΙΑΔΡΟΜΩΝ ΚΤ.  
ΠΡΑΣΙΝΩΝ ΑΜΦΙΘΕΑΤΡΩΝ  
— ΣΚΑΡΙΦΗΜΑ
- ☐ ΦΩΤΙΣΤΙΚΑ 0,60x0,60m
  - ☒ ΦΩΤΙΣΤΙΚΑ ΠΟΥ ΚΑΤΑΡΓΟΝΤΑΙ
  - ΦΩΤΙΣΤΙΚΑ ΤΥΠΟΥ PL
  - ⤴ ΔΙΑΚΟΠΤΗΣ ΑΙΛΟΣ
  - ⤵ ΔΙΑΚΟΠΤΗΣ ALLER-RETOUR

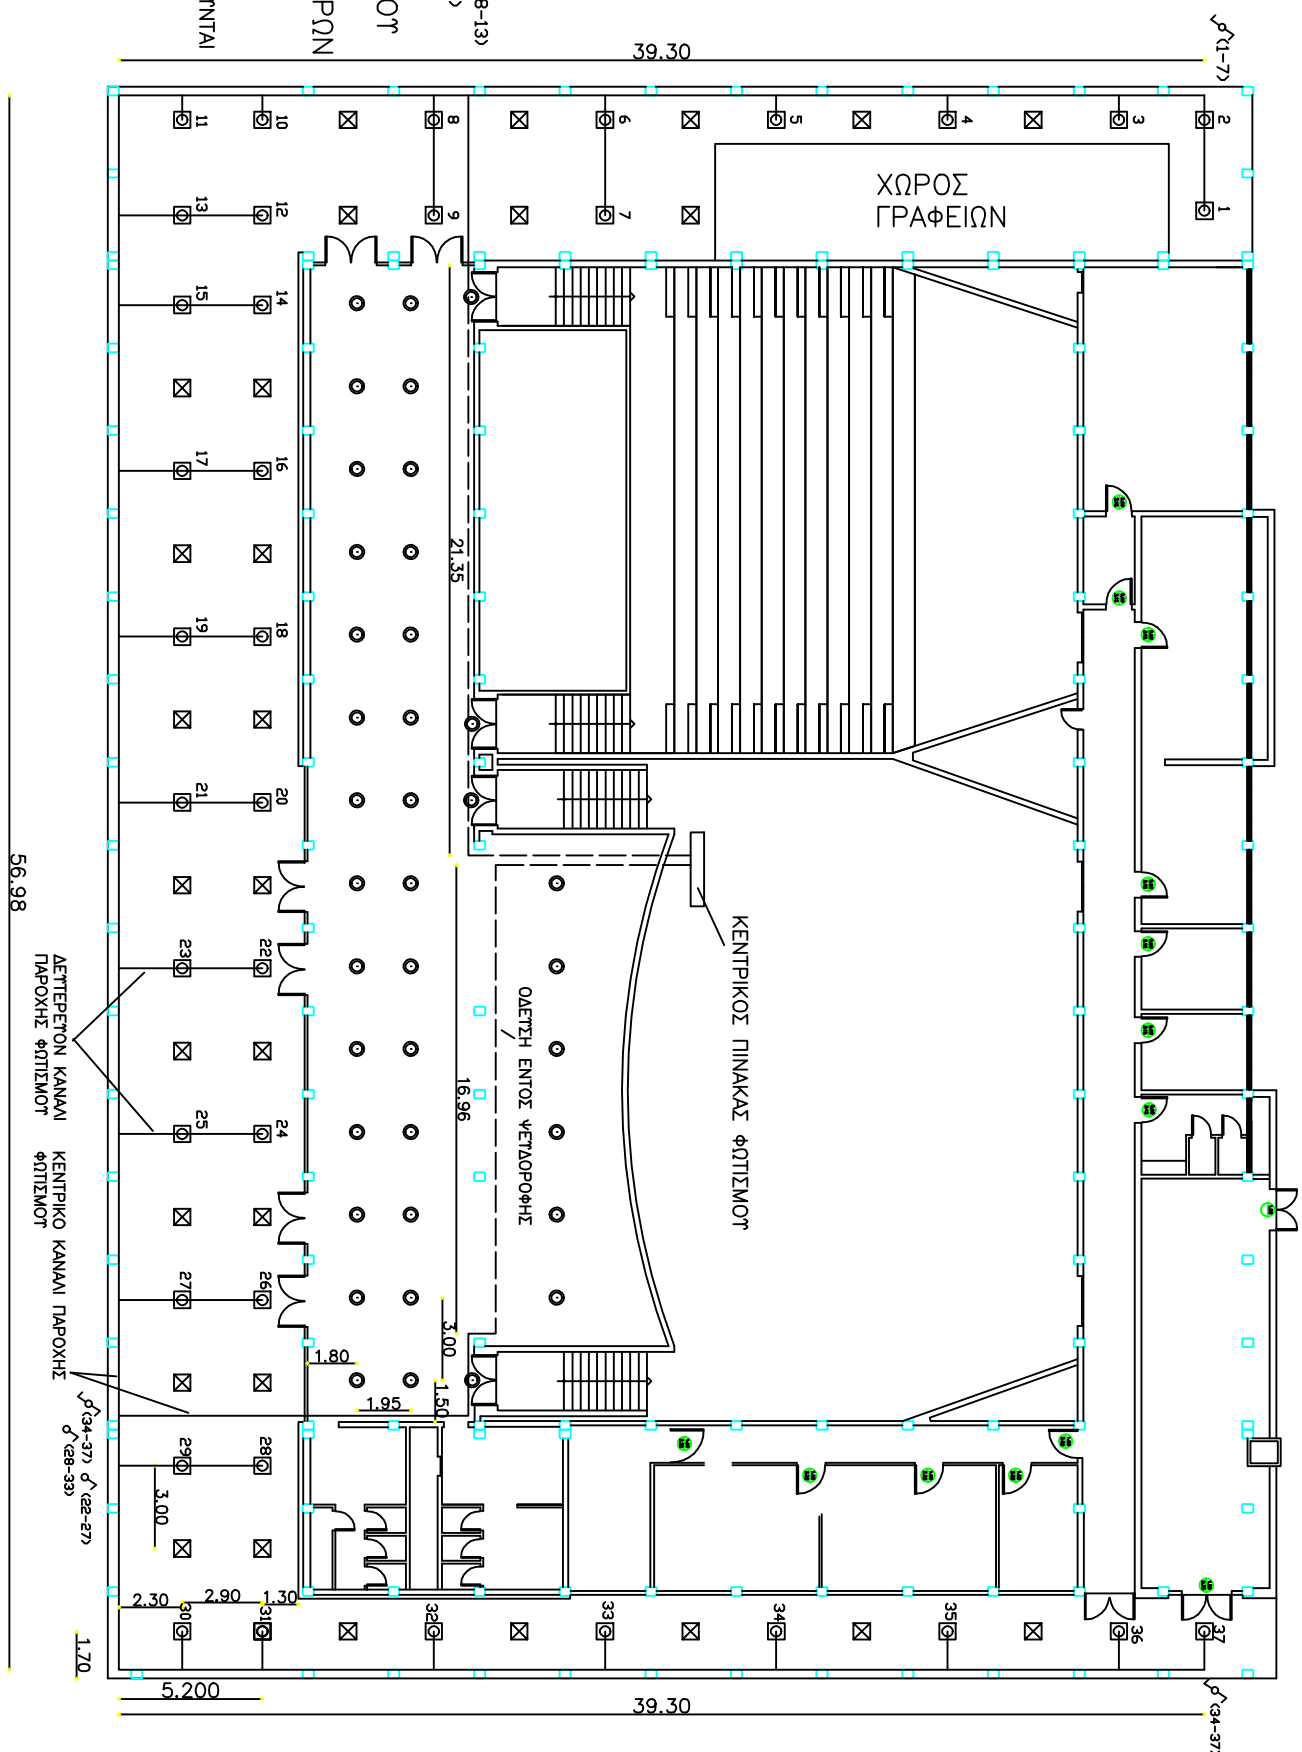

56.98

ΔΕΥΤΕΡΟΝ ΚΑΝΑΛΙ  
ΓΛΑΦΟΧΗΣ ΦΩΤΙΣΜΟΥ

ΚΕΝΤΡΙΚΟ ΚΑΝΑΛΙ  
ΓΛΑΦΟΧΗΣ

δ(34-37) δ(28-27)  
δ(28-33)

1.70

5.200

39.30

ΧΩΡΟΣ  
ΓΡΑΦΕΙΩΝ

ΚΕΝΤΡΙΚΟΣ ΠΙΝΑΚΑΣ  
ΦΩΤΙΣΜΟΥ

ΟΔΗΓΗ ΕΝΤΟΣ  
ΜΕΤΑΔΡΟΜΗΣ

δ(1-7) δ(8-13)  
δ(14-21)

δ(1-7)

δ(34-37)